

Exemple de micro-maison



image : <http://www.smallspacesaddiction.fr/2013/11/nomad-micro-homes.html>

Pièce à vivre




Vue sur la cuisine - escalier



Chambre mezzanine



Espace sanitaires

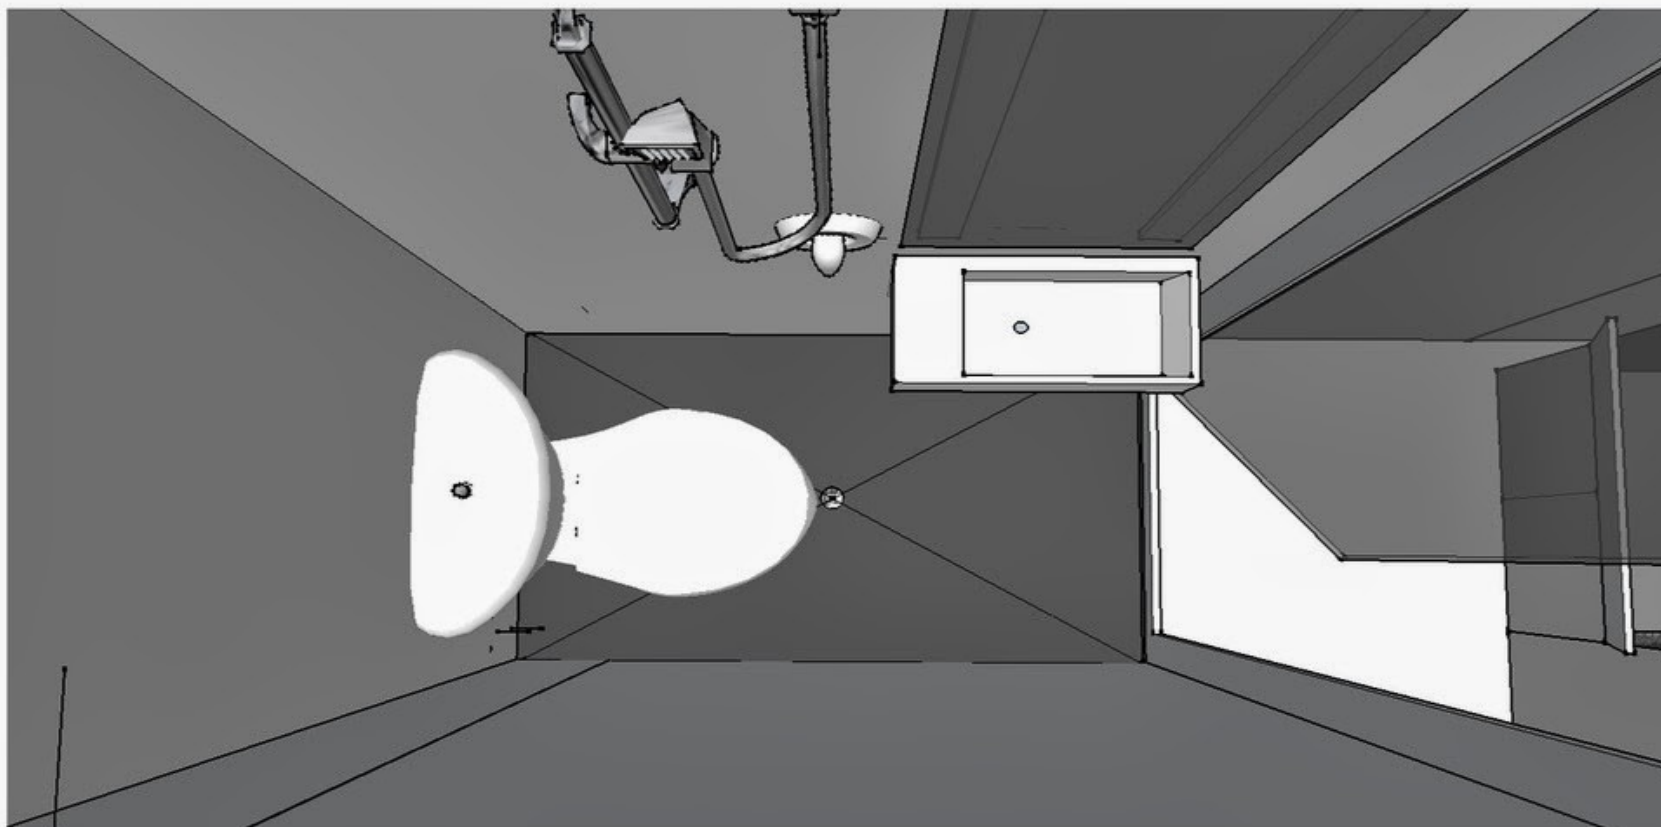


Vue de dessus




Vue de dessus




Façades

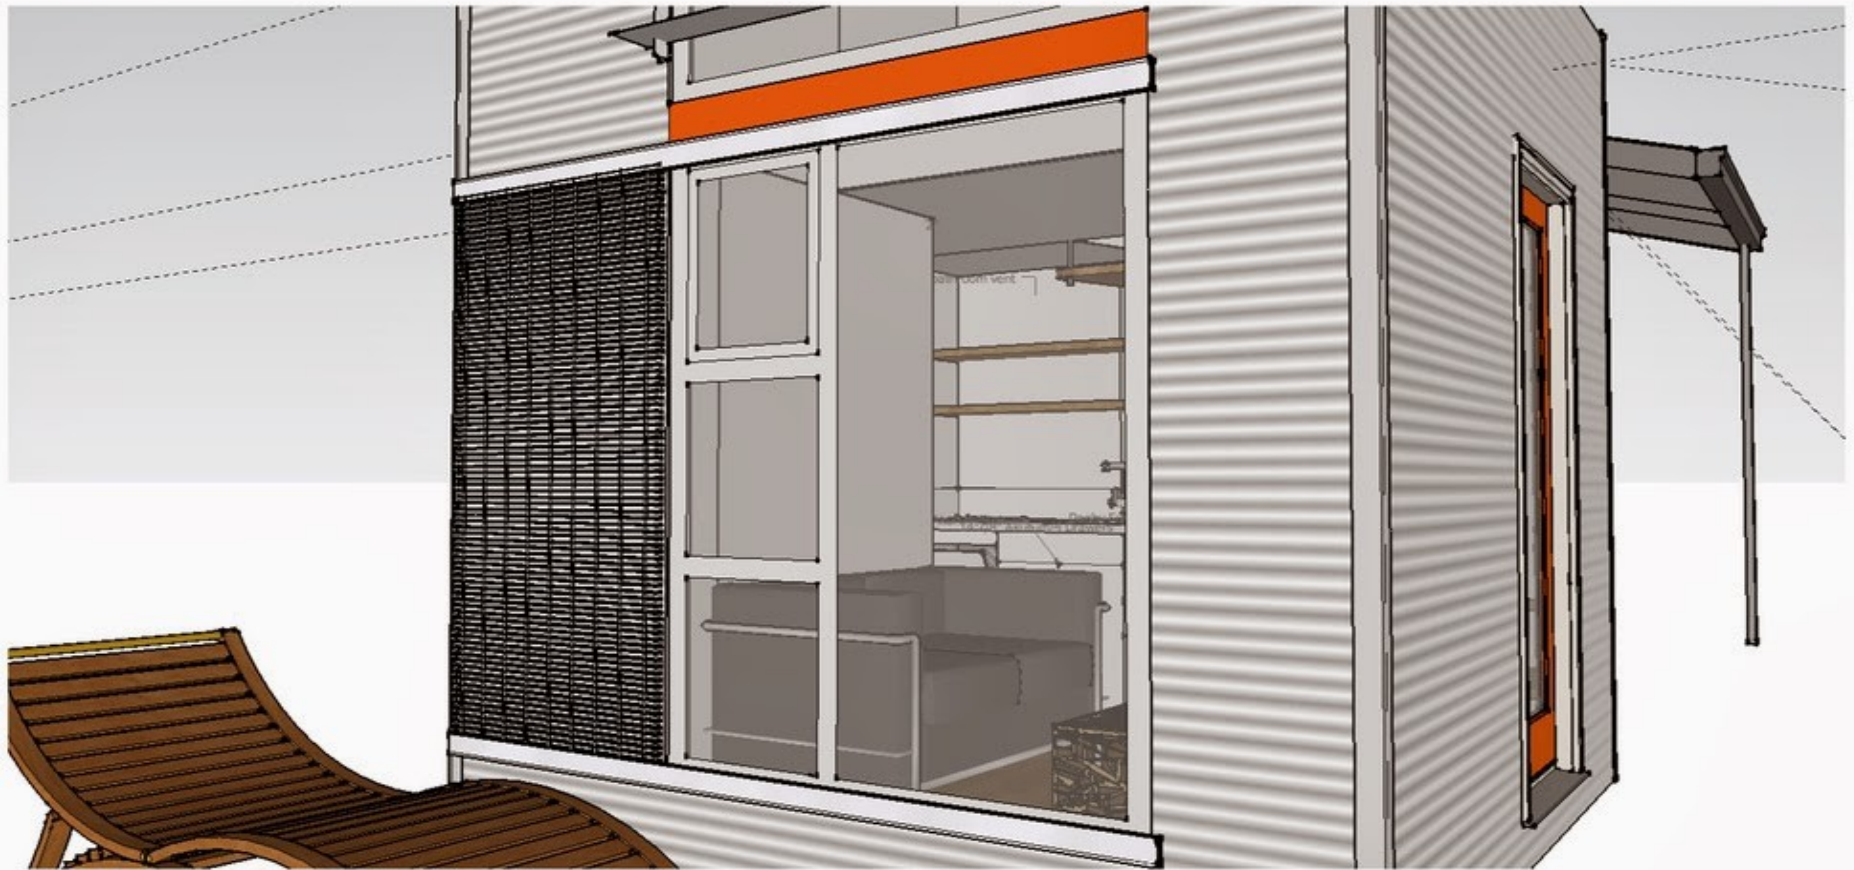


Plan RDC

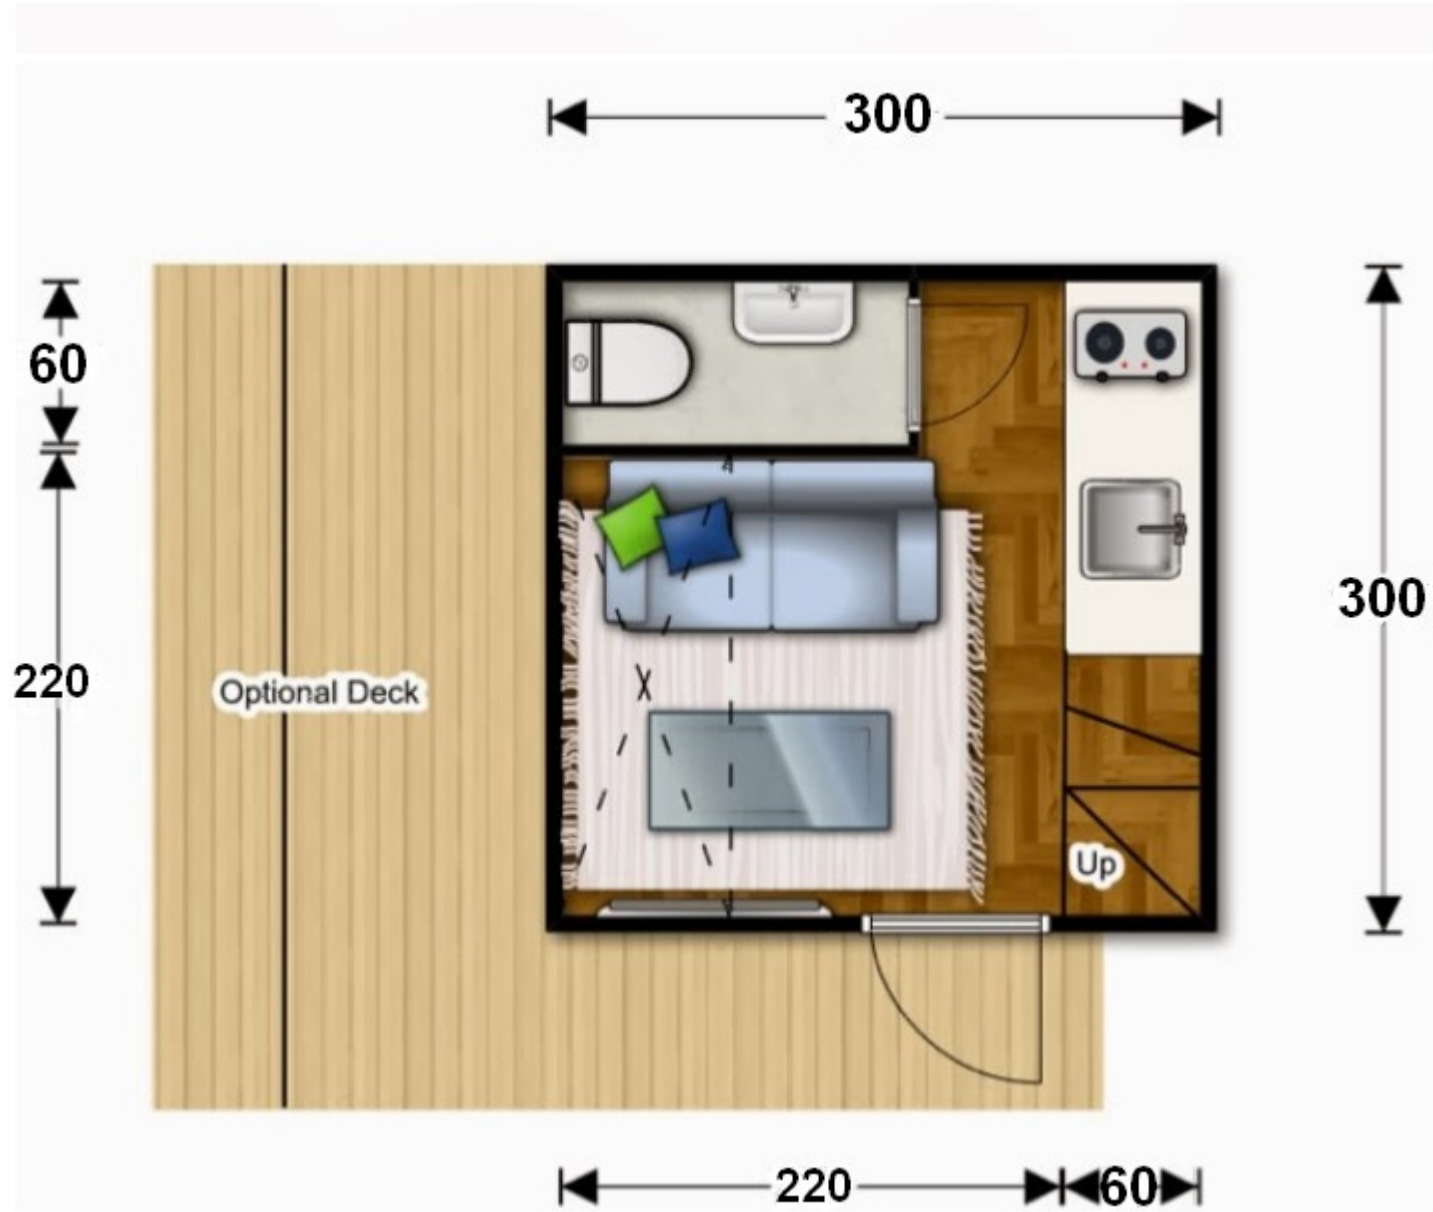

Plan RDC

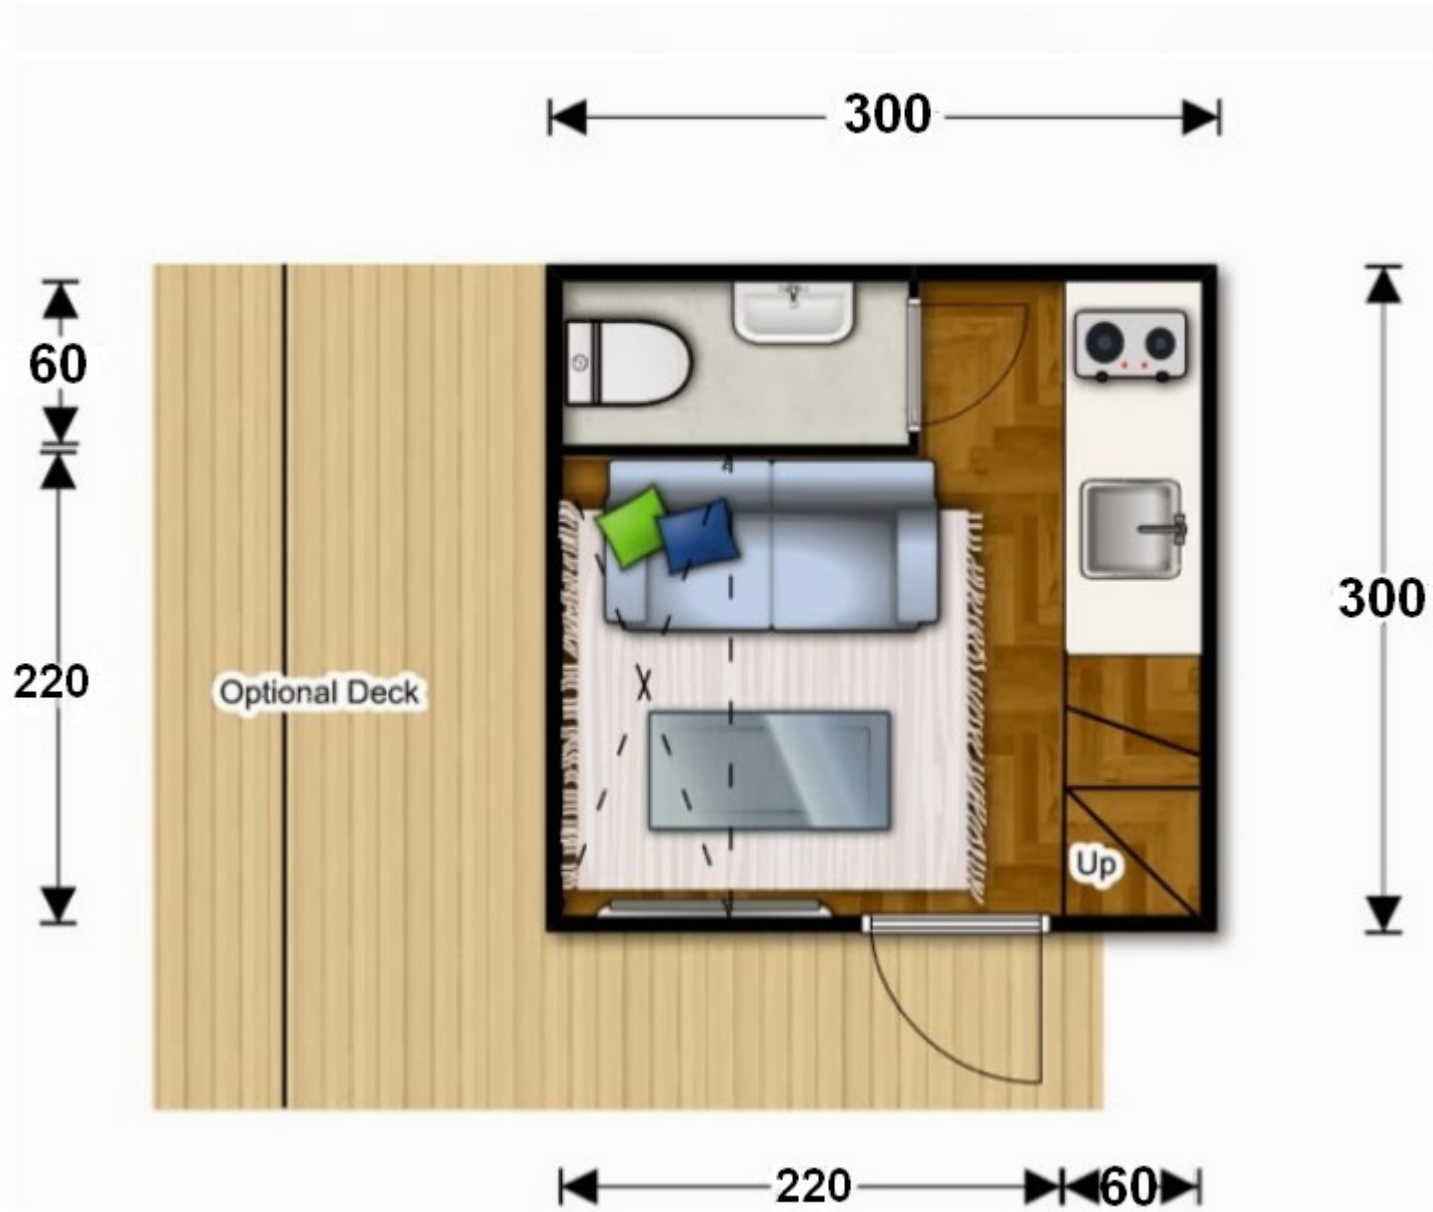

Plan étage

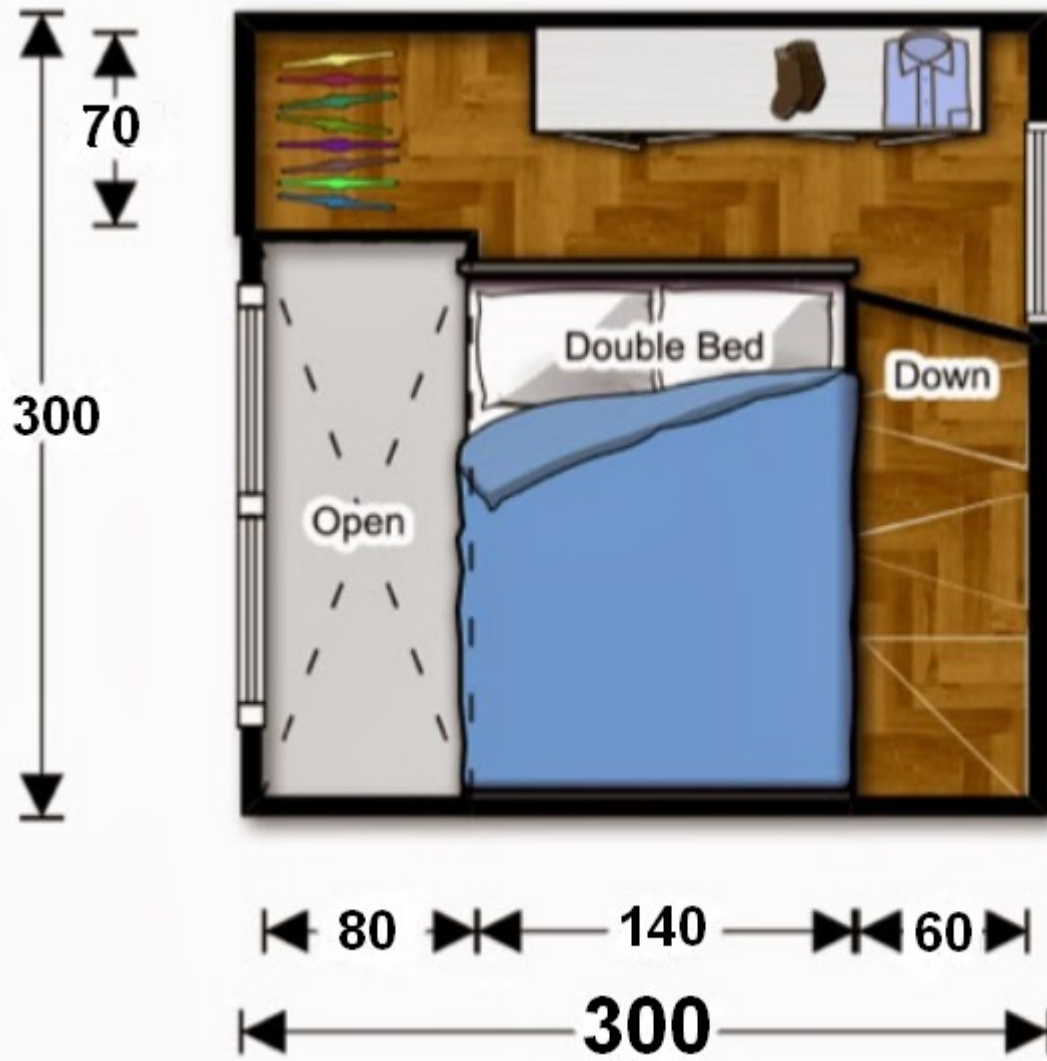

Article R 421-2, du code de l'urbanisme

« Sont dispensées de toute formalité au titre du présent code, en raison de leur nature ou de leur très faible importance, sauf lorsqu'ils sont implantés dans un secteur sauvegardé ou dans un site classé ou en instance de classement :

a) Les constructions nouvelles répondant aux critères cumulatifs suivants :

-une hauteur au-dessus du sol inférieure ou égale à douze mètres ;

-une emprise au sol inférieure ou égale à cinq mètres carrés ;

-une surface de plancher inférieure ou égale à cinq mètres carrés ;[...]»

Une maquette à l'échelle

Echelle utilisée : 1:20ème soit 1m pour 5cm